

Agenzia del Territorio  
**ATASTO FABBRICATI**  
 Ufficio Provinciale di  
 Varese

Dichiarazione protocollo n.

del

Allegato "C" all'atto

N. 141961/10411 di repertorio

Planimetria di u.i. u. in Comune di Fagnano Olona

Via Pastrengo

civ.

Identificativi Catastali:

Sezione:

Foglio: 7

Particella: 9156

Subalterno: 11

Compilata da:

Zoccarato Andrea

Iscritto all'albo:

Geometri


Prov. Varese

N. 3099

gheda n. 1

Scala 1:200

mapp. 9156 sub. 1

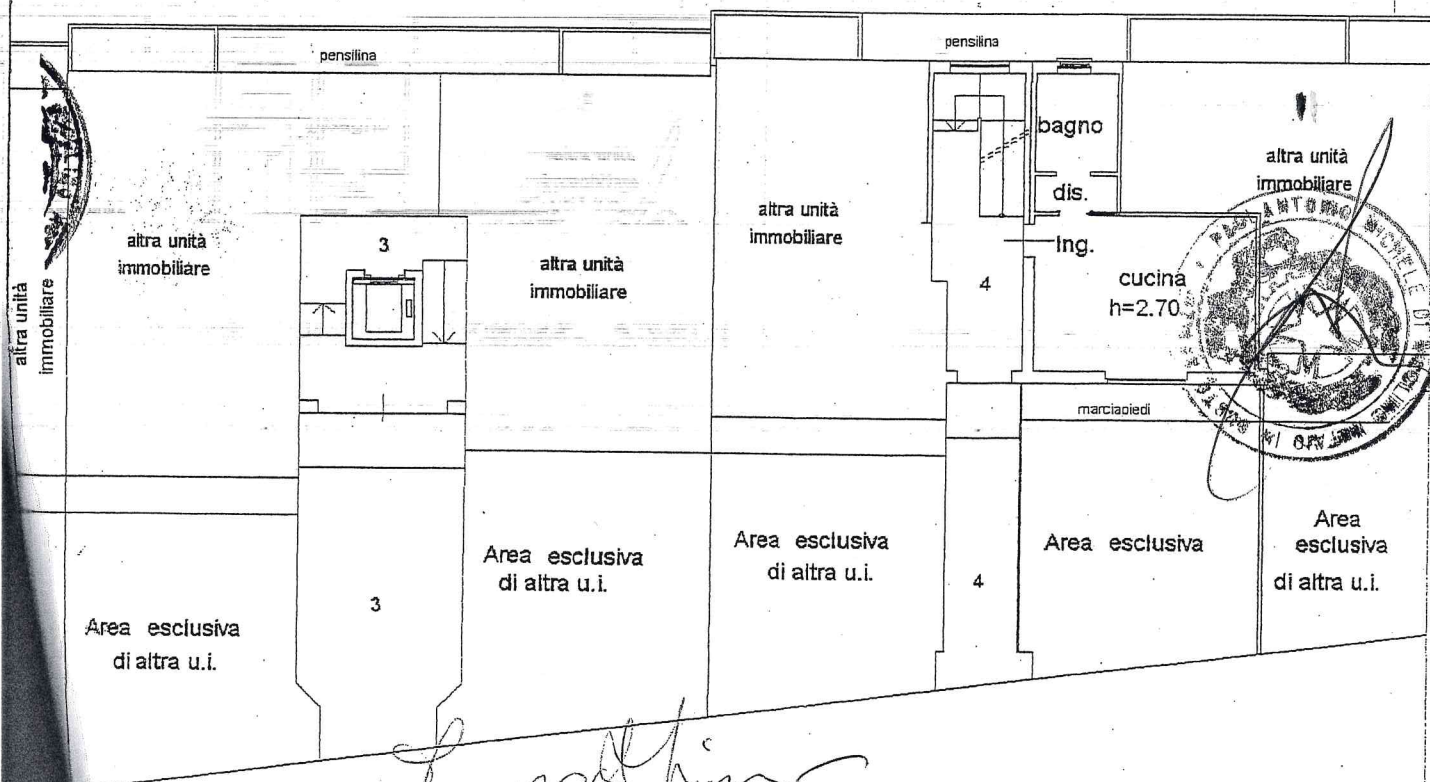

*Loccoro*  
*Garrone*  
*Gracchi*  
*Rigoli*  
*Corrado*

PIANTA PIANO TERRENO

