

enza del Territorio
ASTO FABBRICATI
fficio Provinciale di
Varese

Dichiarazione protocollo n.

Allegato "D"

del

N. 141961/1044

di repertorio

Planimetria di u.i.u. in Comune di Fagnano Olona

Via Pastrengo

civ.

Identificativi Catastali:

Sezione:

Foglio: 7

Particella: 9156

Subalterno: 25

Compilata da:

Zoccarato Andrea


Iscritto all'albo:
Geometri

Prov. Varese

N. 3099

n. 1

Scala 1:200

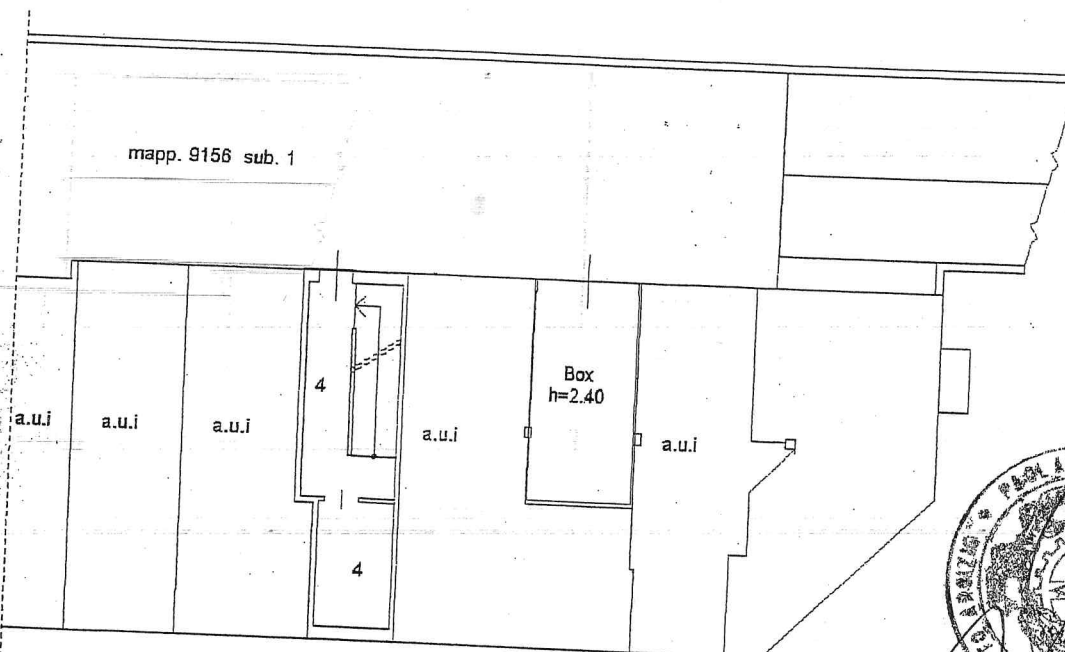

PIANTA PIANO INTERRATO

*Procuratore
Giuseppe Giacomello
Giacca Fardella
Rigoli Corrado*



N

