


**Agenzia del Territorio**  
**CATASTO FABBRICATI**  
Ufficio Provinciale di  
Varese

Dichiarazione protocollo n. _____ del _____	
Planimetria di u.i.u. in Comune di Cairate	
Via Giacomo Matteotti _____ civ. 33/B	
Identificativi Catastali: Censimento P. _____ Foglio _____ Particella _____ Subalterno _____	Compilata da: _____ Iscritto all'albo: Geometri _____ Prov. Varese _____ N. 3369

Scheda n. 1      Scala 1:200

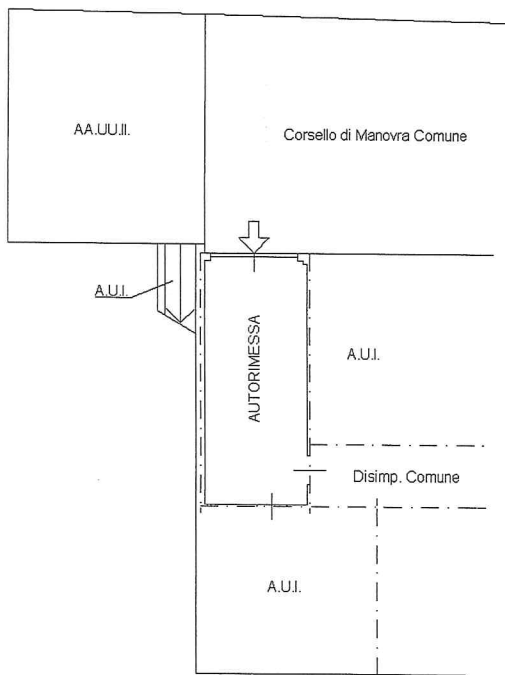

PIANO SEMINTERRATO - H=240

