

**Agenzia del Territorio
CATASTO FABBRICATI
Ufficio Provinciale di
Varese**

Dichiarazione protocollo n. VA0358285 del 13/11/2008

Planimetria di u.i.u. in Comune di Caireate

Via Delle Giere

civ. SNC

Identificativi Catastali:

Sezione: PE

Foglio: 4

Particella: 1915

Subalterno: 5

Compilata da:

Saporiti Pierluigi

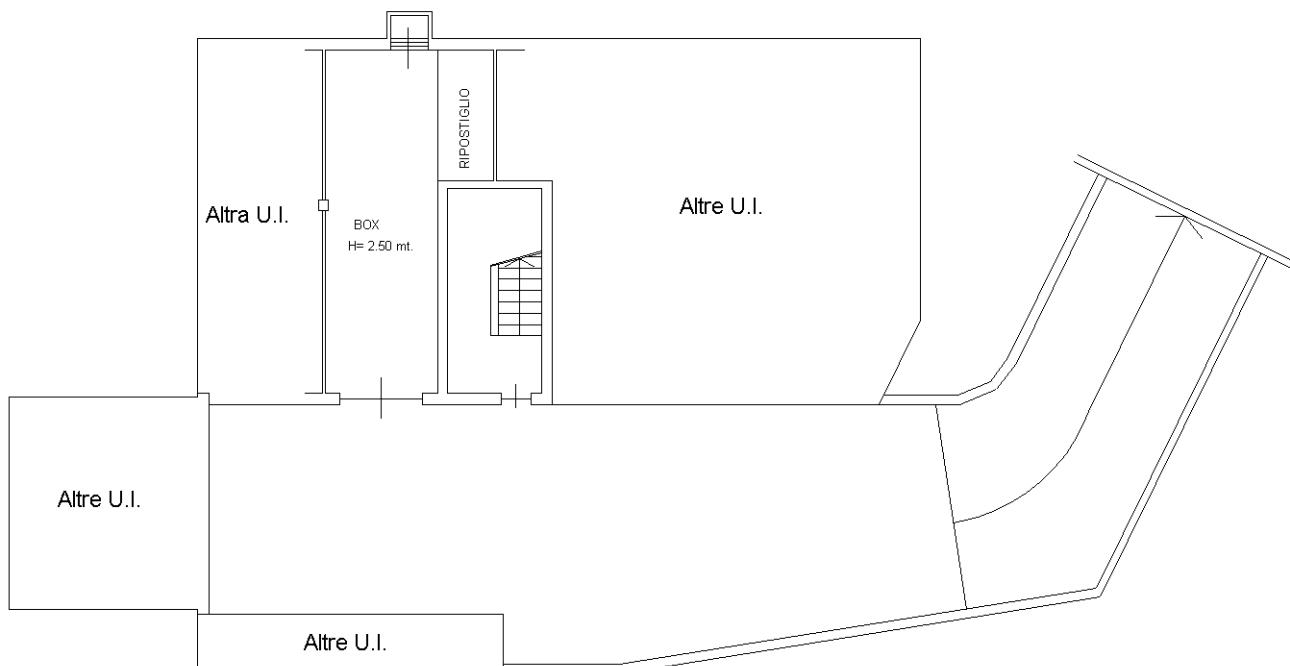
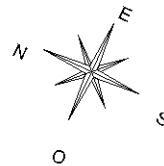
Iscritto all'albo:

Ingegneri

Prov. Varese

N. 1084

Scheda n. 1 Scala 1:200

**Piano interrato**

Ultima planimetria in atti

Data: 18/06/2025 - n. T78640 - Richiedente: BNCGLC81C30F205E

Totale schede: 1 - Formato di acquisizione: A4(210x297) - Formato stampa richiesto: A4(210x297)