

**Agenzia del Territorio
CATASTO FABBRICATI
Ufficio Provinciale di
Varese**

Dichiarazione protocollo n. VA0026275 del 31/01/2012

Planimetria di u.i.u. in Comune di Cairate

Via Giacomo Matteotti

civ. 33/B

Identificativi Catastali:

~~Sezione: PE~~
~~Foglio: 4~~
~~Particella: 1850~~
~~Subalterno:~~

Compilata da:


~~Geometri~~
Iscritto all'albo:
Geometri

Prov. Varese


N. 3369

Scheda n. 1

Scala 1:200

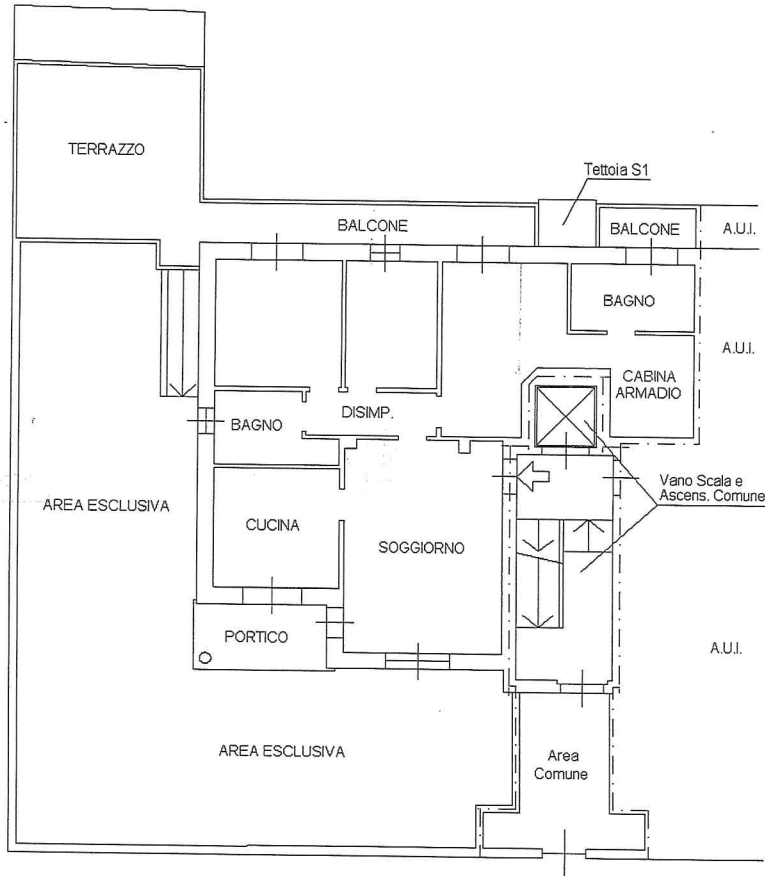

PIANO RIALZATO - H=270

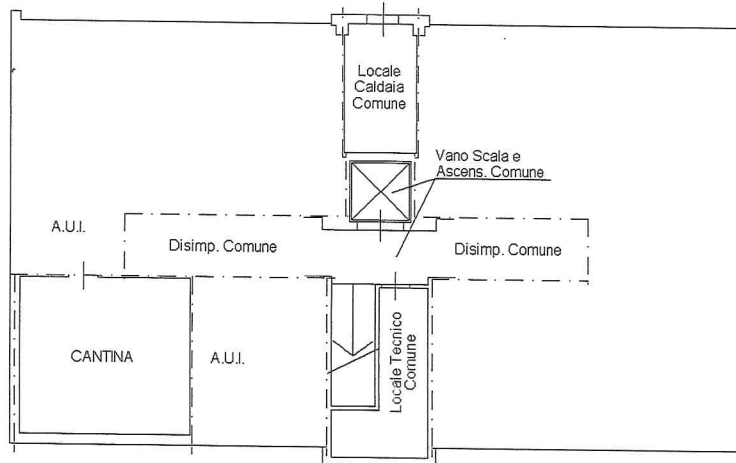

PIANO SEMINTERRATO - H=240



NORD

Ultima planimetria in atti