


Agenzia delle Entrate
CATASTO FABBRICATI
Ufficio provinciale di
Varese

Dichiarazione protocollo n. _____ del _____
Planimetria di u.i.u. in Comune di Marnate
Via Toscana _____ civ. 208

Identificativi Catastali:
Sezione: MA
Foglio: 7
Particella: 1248
Subalterno: 2

Compilata da:
Marchetti Gian Giacomo
Iscritto all'albo:
Ingegneri
Prov. Varese N. 2845

Scheda n.1 Scala 1:200

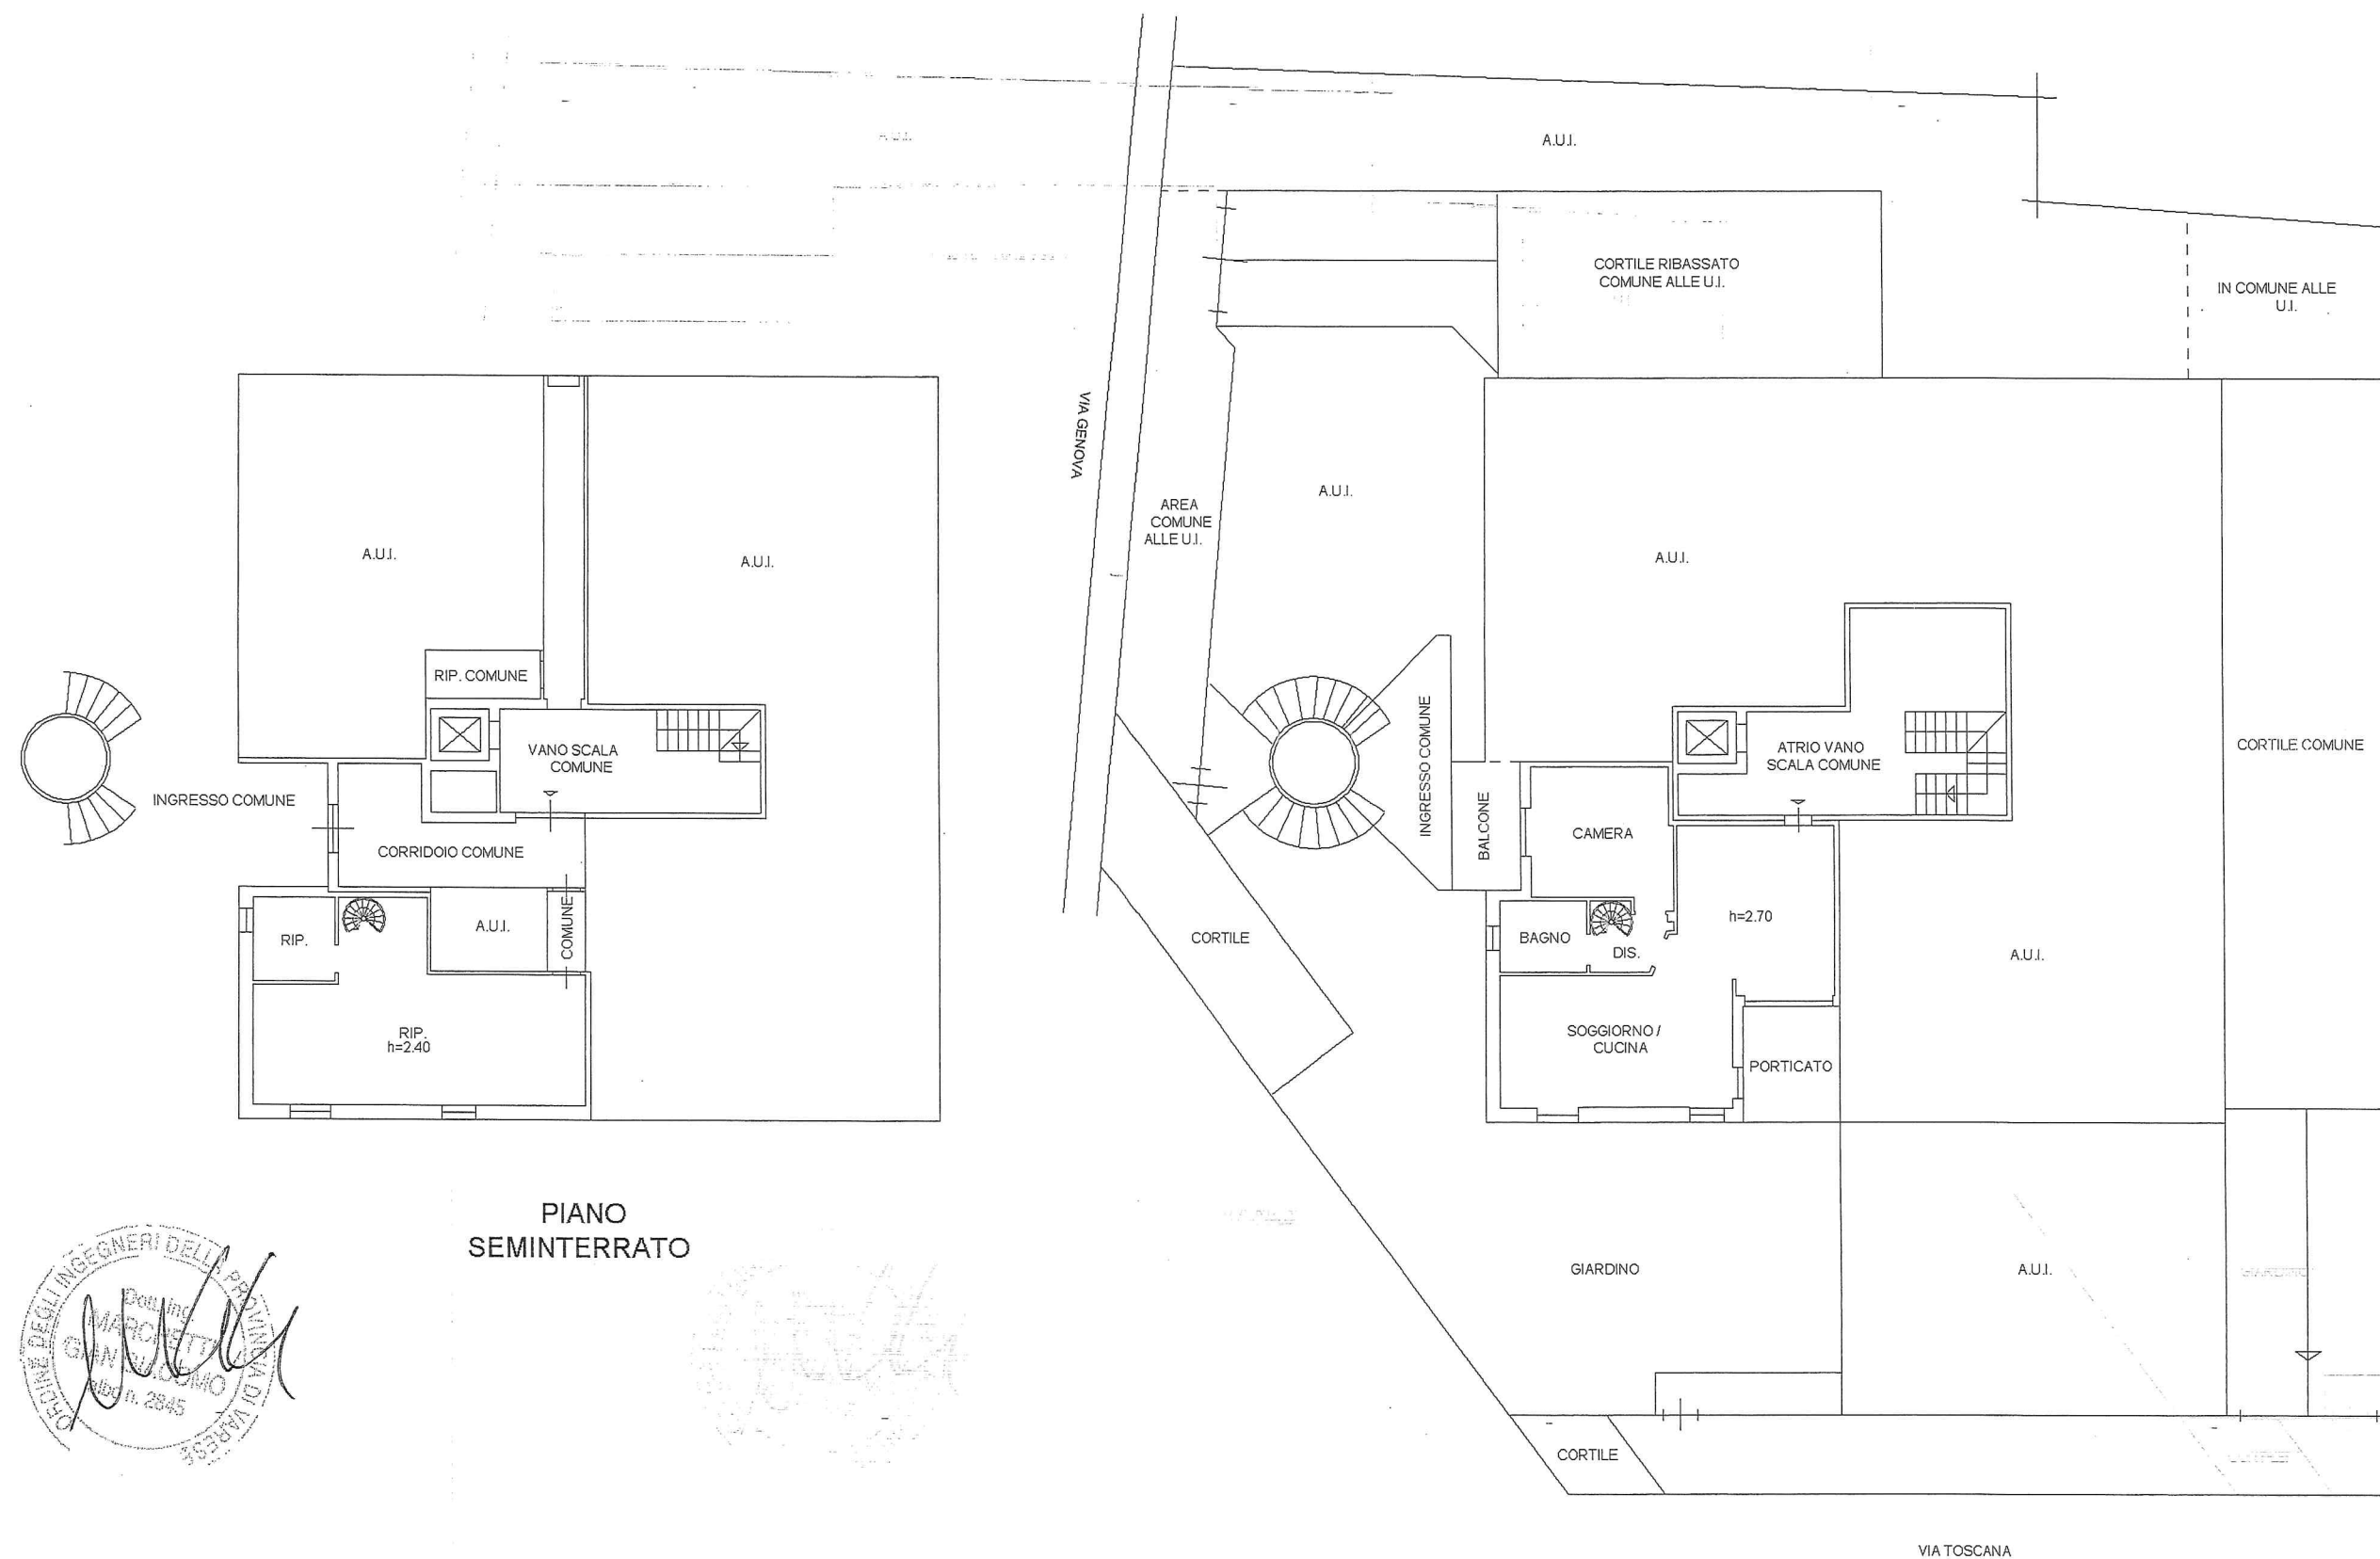

PIANO
SEMITERRATO

PIANO TERRA-RIALZATO

